


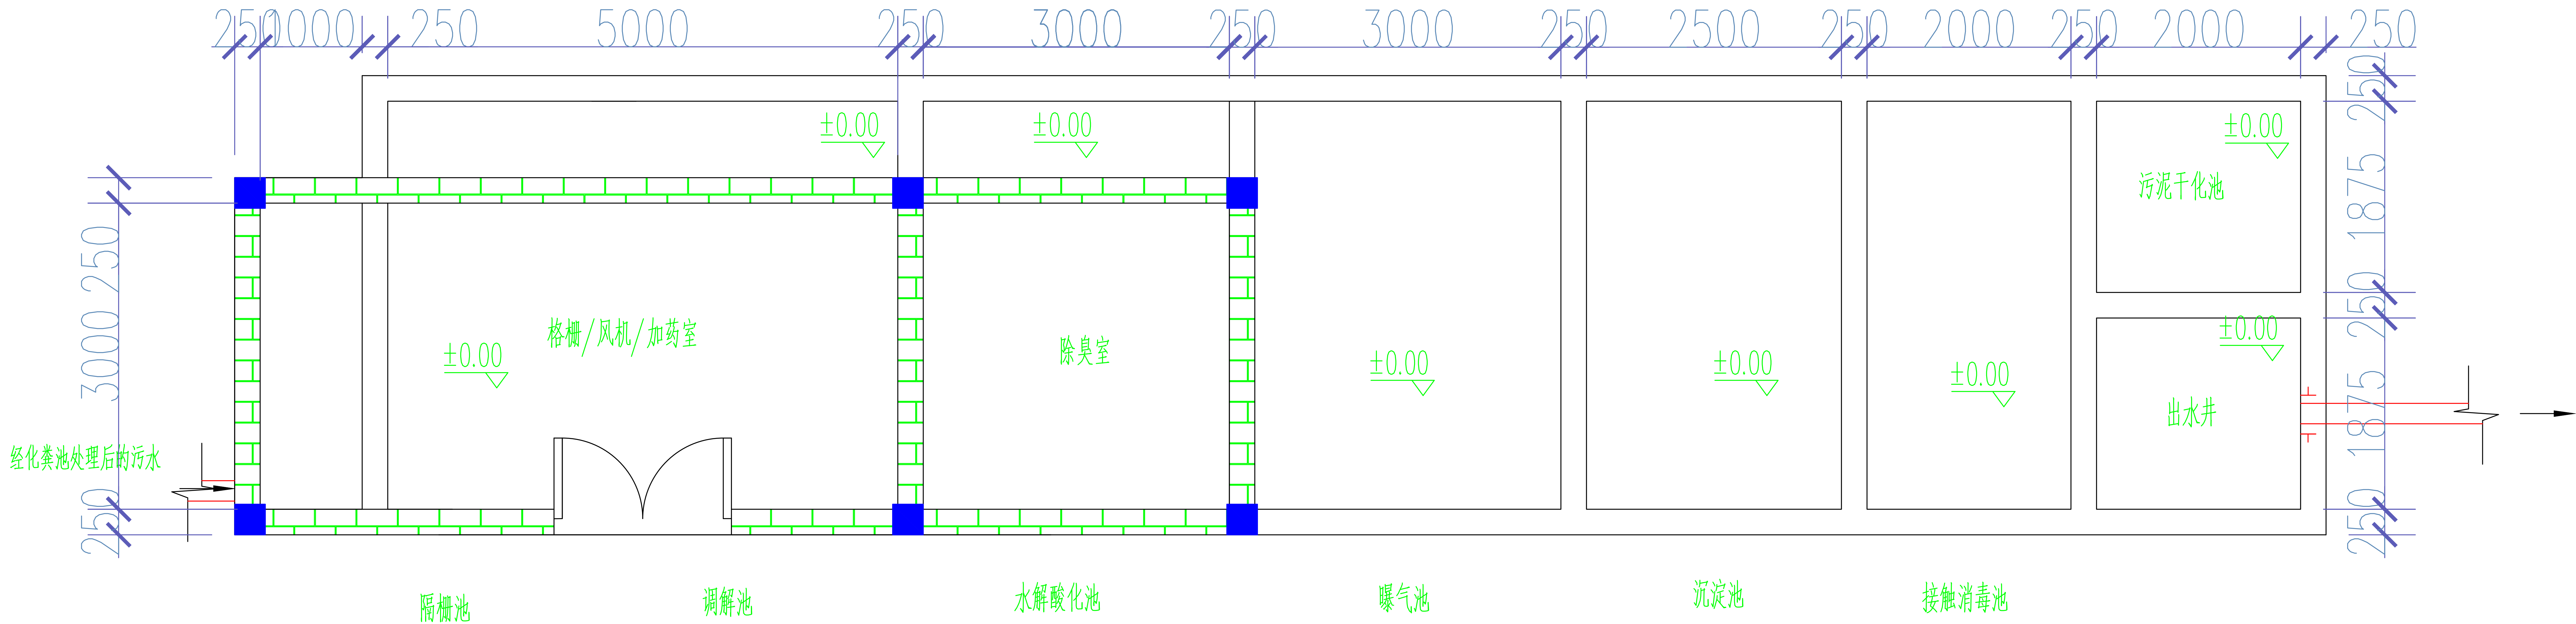

污水处理站总平面布置图

污水处理站构筑物一览表

序号	构筑物名称	规格	单位	数量	结构形式	备注
1	格栅井	1000*3000*3000	m	3 9	钢混	
2	调节池	5000*4000*4500	m	3 90	钢混	
3	水解酸化池	3000*4000*4500	m	3 54	钢混	
4	生物接触氧化池	3000*4000*4500	m	3 54	钢混	
5	沉淀池	2500*4000*4500	m	3 45	钢混	
6	接触消毒池	2000*4000*4500	m	3 36	钢混	
7	检查井	2000*1875*4500	m	3 16.875	钢混	
8	污泥储存池	2000*1875*2000	m	3 7.5	钢混	
9	风机 加药室	9500*3000*3000	m	3 33	钢混	

- 说明：
- 图中标高以米计，其余的以毫米计；
 - 图中所注标高以相对标高，以地面高度275.6m为±0.00；
 - 本污水处理厂的处理规模为320m³/d；
 - 化粪池的建设详见《国家建筑标准设计图集》03S702—钢筋混凝土化粪池,型号为G11—50QF；
 - 当施工挖基础时，如挖到淤泥，超挖1m采用砂夹石回填。

建设单位	重庆市铜梁区妇幼保健院			工程名称	铜梁区妇幼保健院污水处理工程		
技术负责人		现场代表			图 名	污水处理站平面图	图 别
监理单位	重庆市永安工程建设监理有限公司			图 号			WJ-10
总 监		现场监理		编制日期			2016.11
施工单位	中建凯源集团有限公司						
技术负责人		编 制 人					